


ЛВС ТГК-1

АСОДУ, АИИСКУЭ, АС ВиП, Телемеханика, другие внешние системы

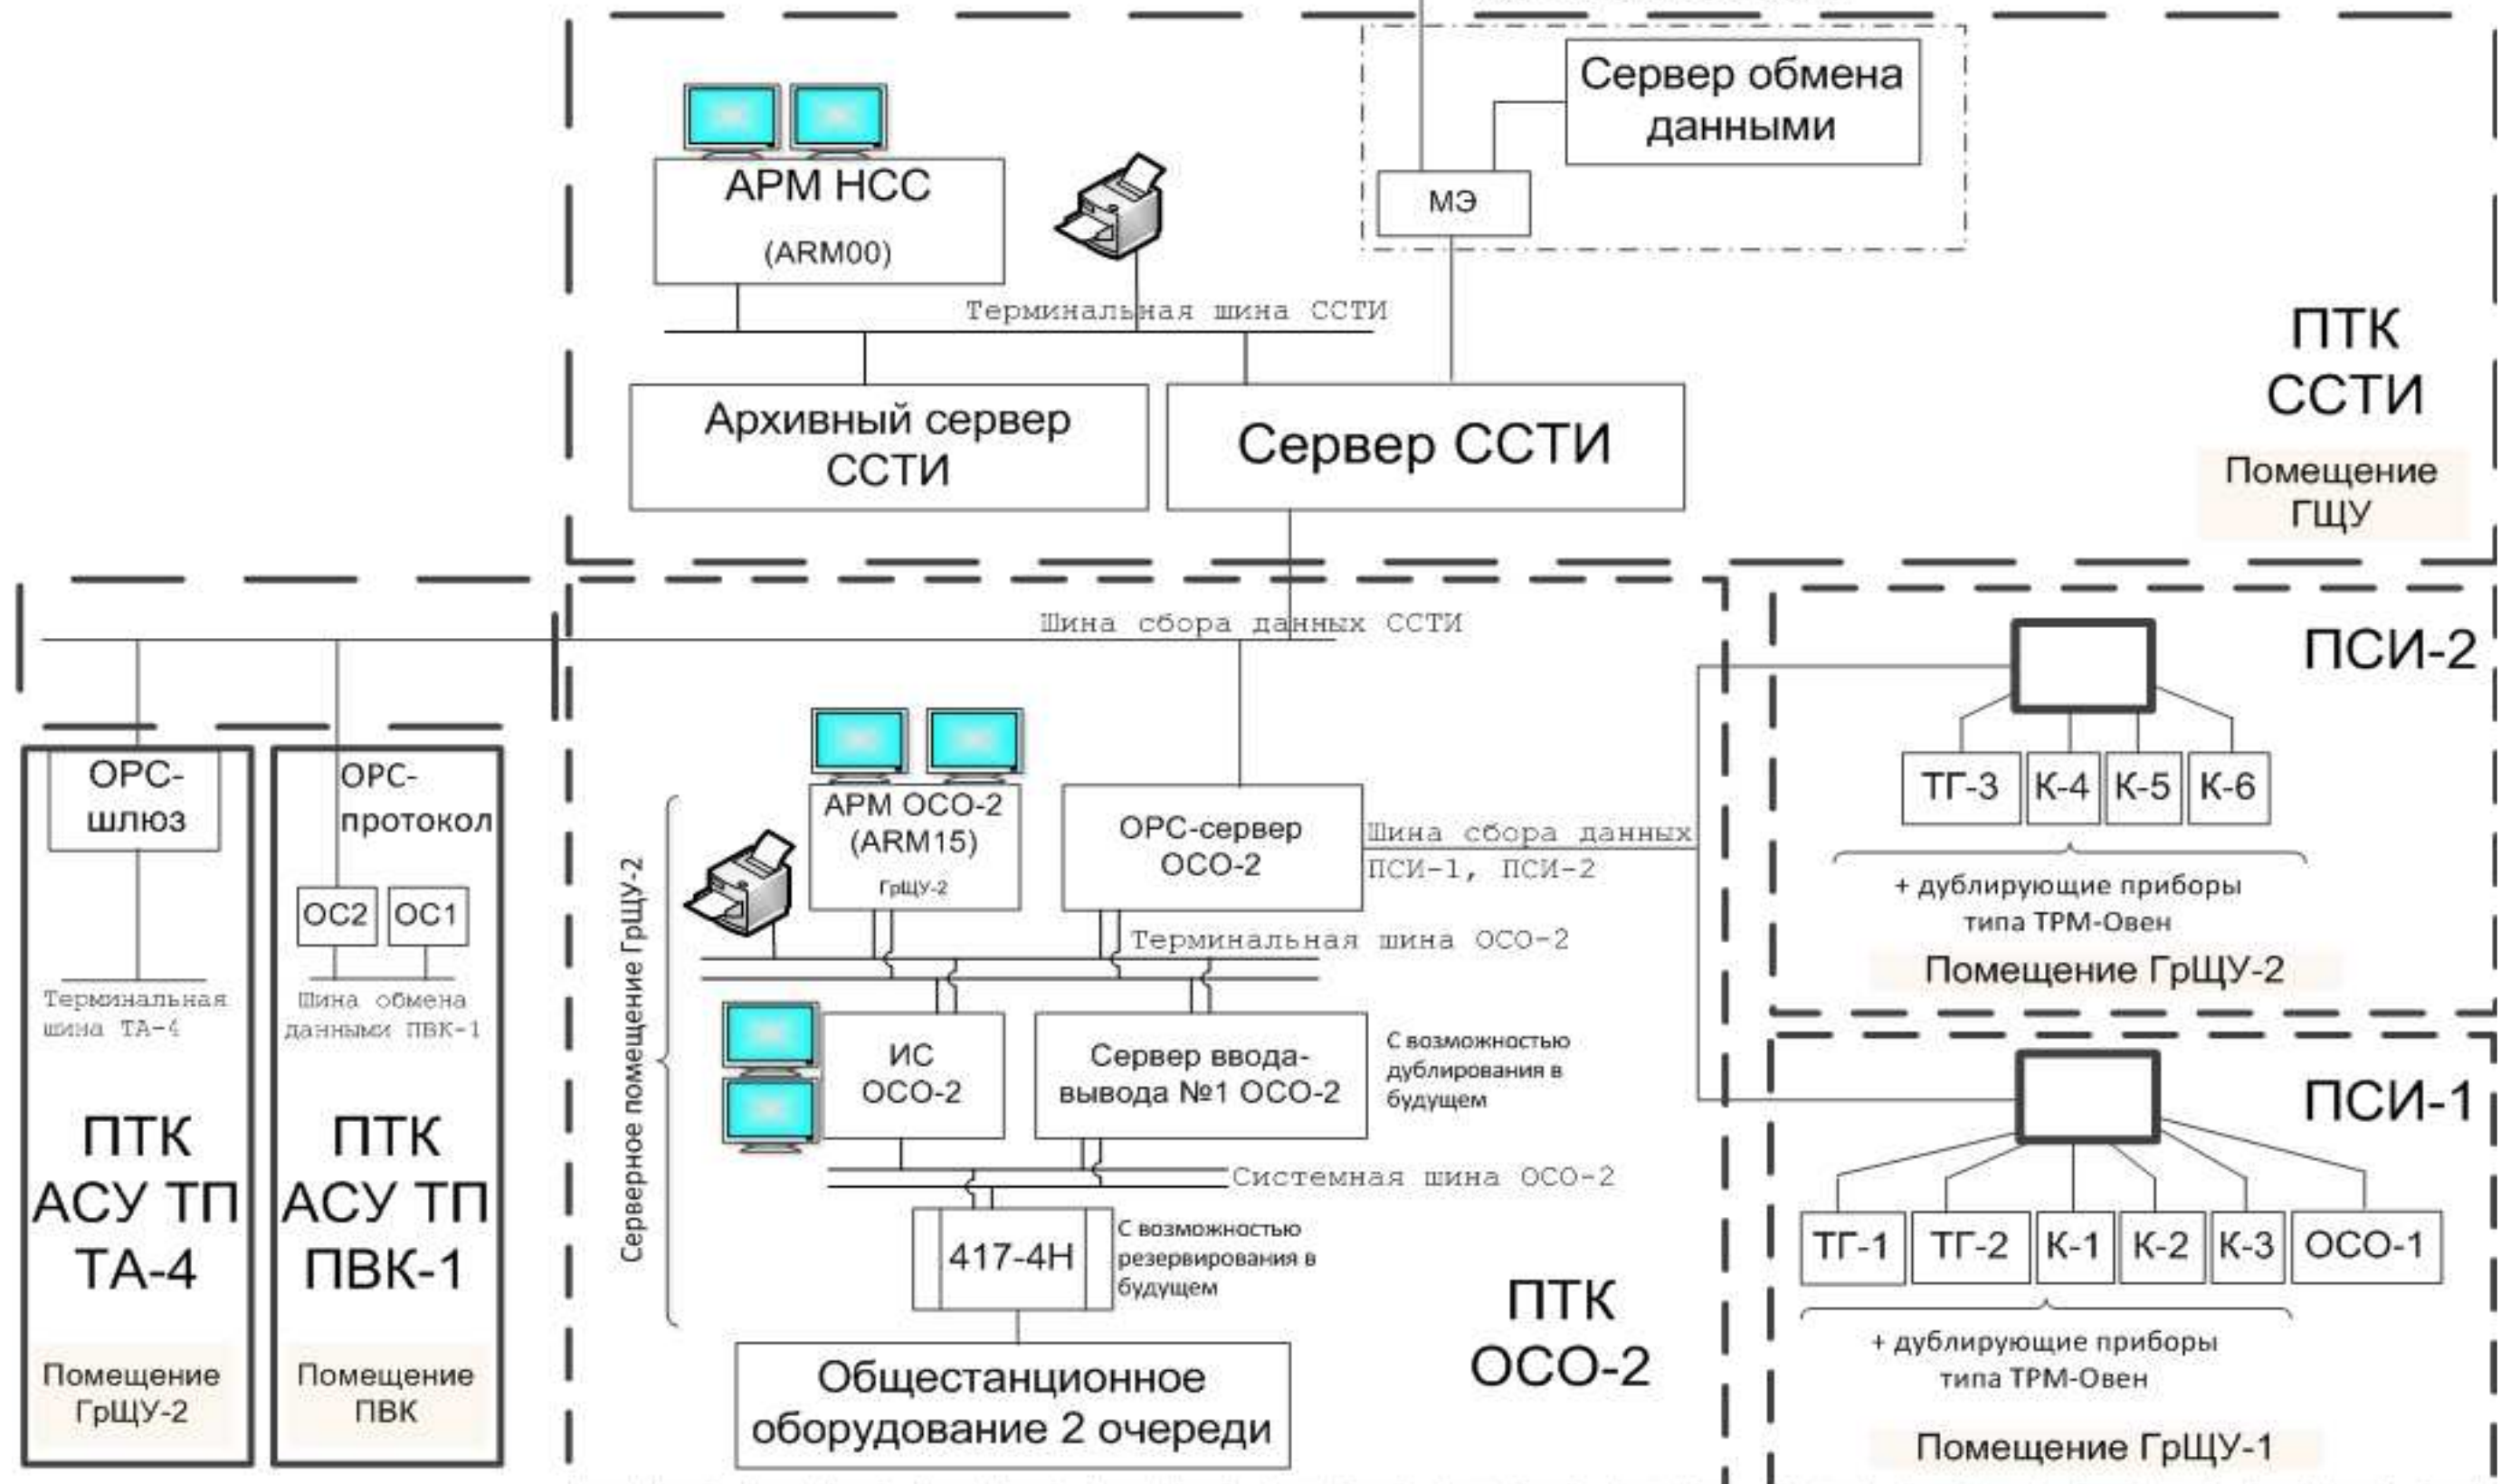

Согласовано

Взам. инв. №

Подп. и дата

Инв. № подл.

Изм.	Кол.уч	Лист	№ док.	Подп.	Дата
Разработал					
Проверил					
Утвердил	Зацепилов				

ПРГА.030229.17 С1.01

ПТК ССТИ
Структурная схема
сетевого обмена ССТИ

Стадия	Лист	Листов
ТРП	1	1

ООО "ПромАвтоматика"